

# koordináční výkres

## odůvodnění změny č. 2 územního plánu Dírná

### Legenda

- správní území
- hranice katastrálních území
- zastavěné území k 1. 5. 2020
- zastavitelné plochy
- plochy přestavby
- cyklotrasa - stav
- revitalizace vodních toků - návrh
- maximální hranice negativních vlivů - zemědělského areálu - návrh

### územní systém ekologické stability

- biocentrum
- biokoridor
- interakční prvek

### plochy stabilizované

- Bn
- Bz
- Ov
- On
- Os
- Pv
- Pz
- Sbp
- Sbo
- Ds
- Tl
- Vp
- Vz
- Vv
- Zo
- Zl
- L
- N

### plochy změn I. etapy

- Bn
- Bz
- Ov
- On
- Os
- Pv
- Pz
- Sbp
- Sbo
- Ds
- Tl
- Vp
- Vz
- Vv
- Zo
- Zl
- L
- N


### plochy změn II. etapy

- Bn
- Bz
- Ov
- On
- Os
- Pv
- Pz
- Sbp
- Sbo
- Ds
- Tl
- Vp
- Vz
- Vv
- Zo
- Zl
- L
- N

- plochy bydlení - nízkopodlažní
- plochy bydlení - soukromá zeleň
- plochy občanského vybavení - veřejný zájem
- plochy občanského vybavení - neveřejný zájem
- plochy občanského vybavení - sport a tělovýchova
- plochy veřejných prostranství - obecné
- plochy veřejných prostranství - veřejná zeleň
- plochy smíšené obytné - bydlení a podnikání
- plochy smíšené obytné - bydlení a občanské vybavení
- plochy dopravní infrastruktury - silniční doprava
- plochy technické infrastruktury
- plochy výroby a skladování - lehký průmysl
- plochy výroby a skladování - fotovoltaická elektrárna
- plochy výroby a skladování - pozemky zemědělských staveb
- plochy vodní a vodohospodářské
- plochy zemědělské - orná půda
- plochy zemědělské - trvalý travní porost
- plochy lesní
- plochy smíšené nezastavěného území - přírodě blízké ekosystémy


### důležitá omezení v území

- elektrická stanice
- elektrárna
- elektrické vedení vysokého napětí
- ochranné pásmo elektrizační soustavy
- vysokotlaký plynovod
- ochranné pásmo plynovodu
- bezpečnostní pásmo plynovodu
- elektronické komunikační zařízení
- komunikační vedení včetně ochranného pásma
- radioreléová trasa
- technologický objekt zásobování vodou
- technologický objekt odvádění a čištění odpadních vod
- kanalizace včetně ochranného pásma
- silnice
- ochranné pásmo silnic
- místní a účelová komunikace
- nemovitá kulturní památka
- vodní tok
- vodní nádrž
- les
- vzdálenost 50 m od okraje lesa
- dálkový migrační koridor
- letecký koridor TRA 78 - ČR - MO
- letecký koridor LK TSA - ČR - MO
- ochranné pásmo letiště
- aktivní zóna záplavového území
- záplavové území
- území archeologických nálezů kategorie I.
- území archeologických nálezů kategorie II.
- území archeologických nálezů kategorie III. zbytek území

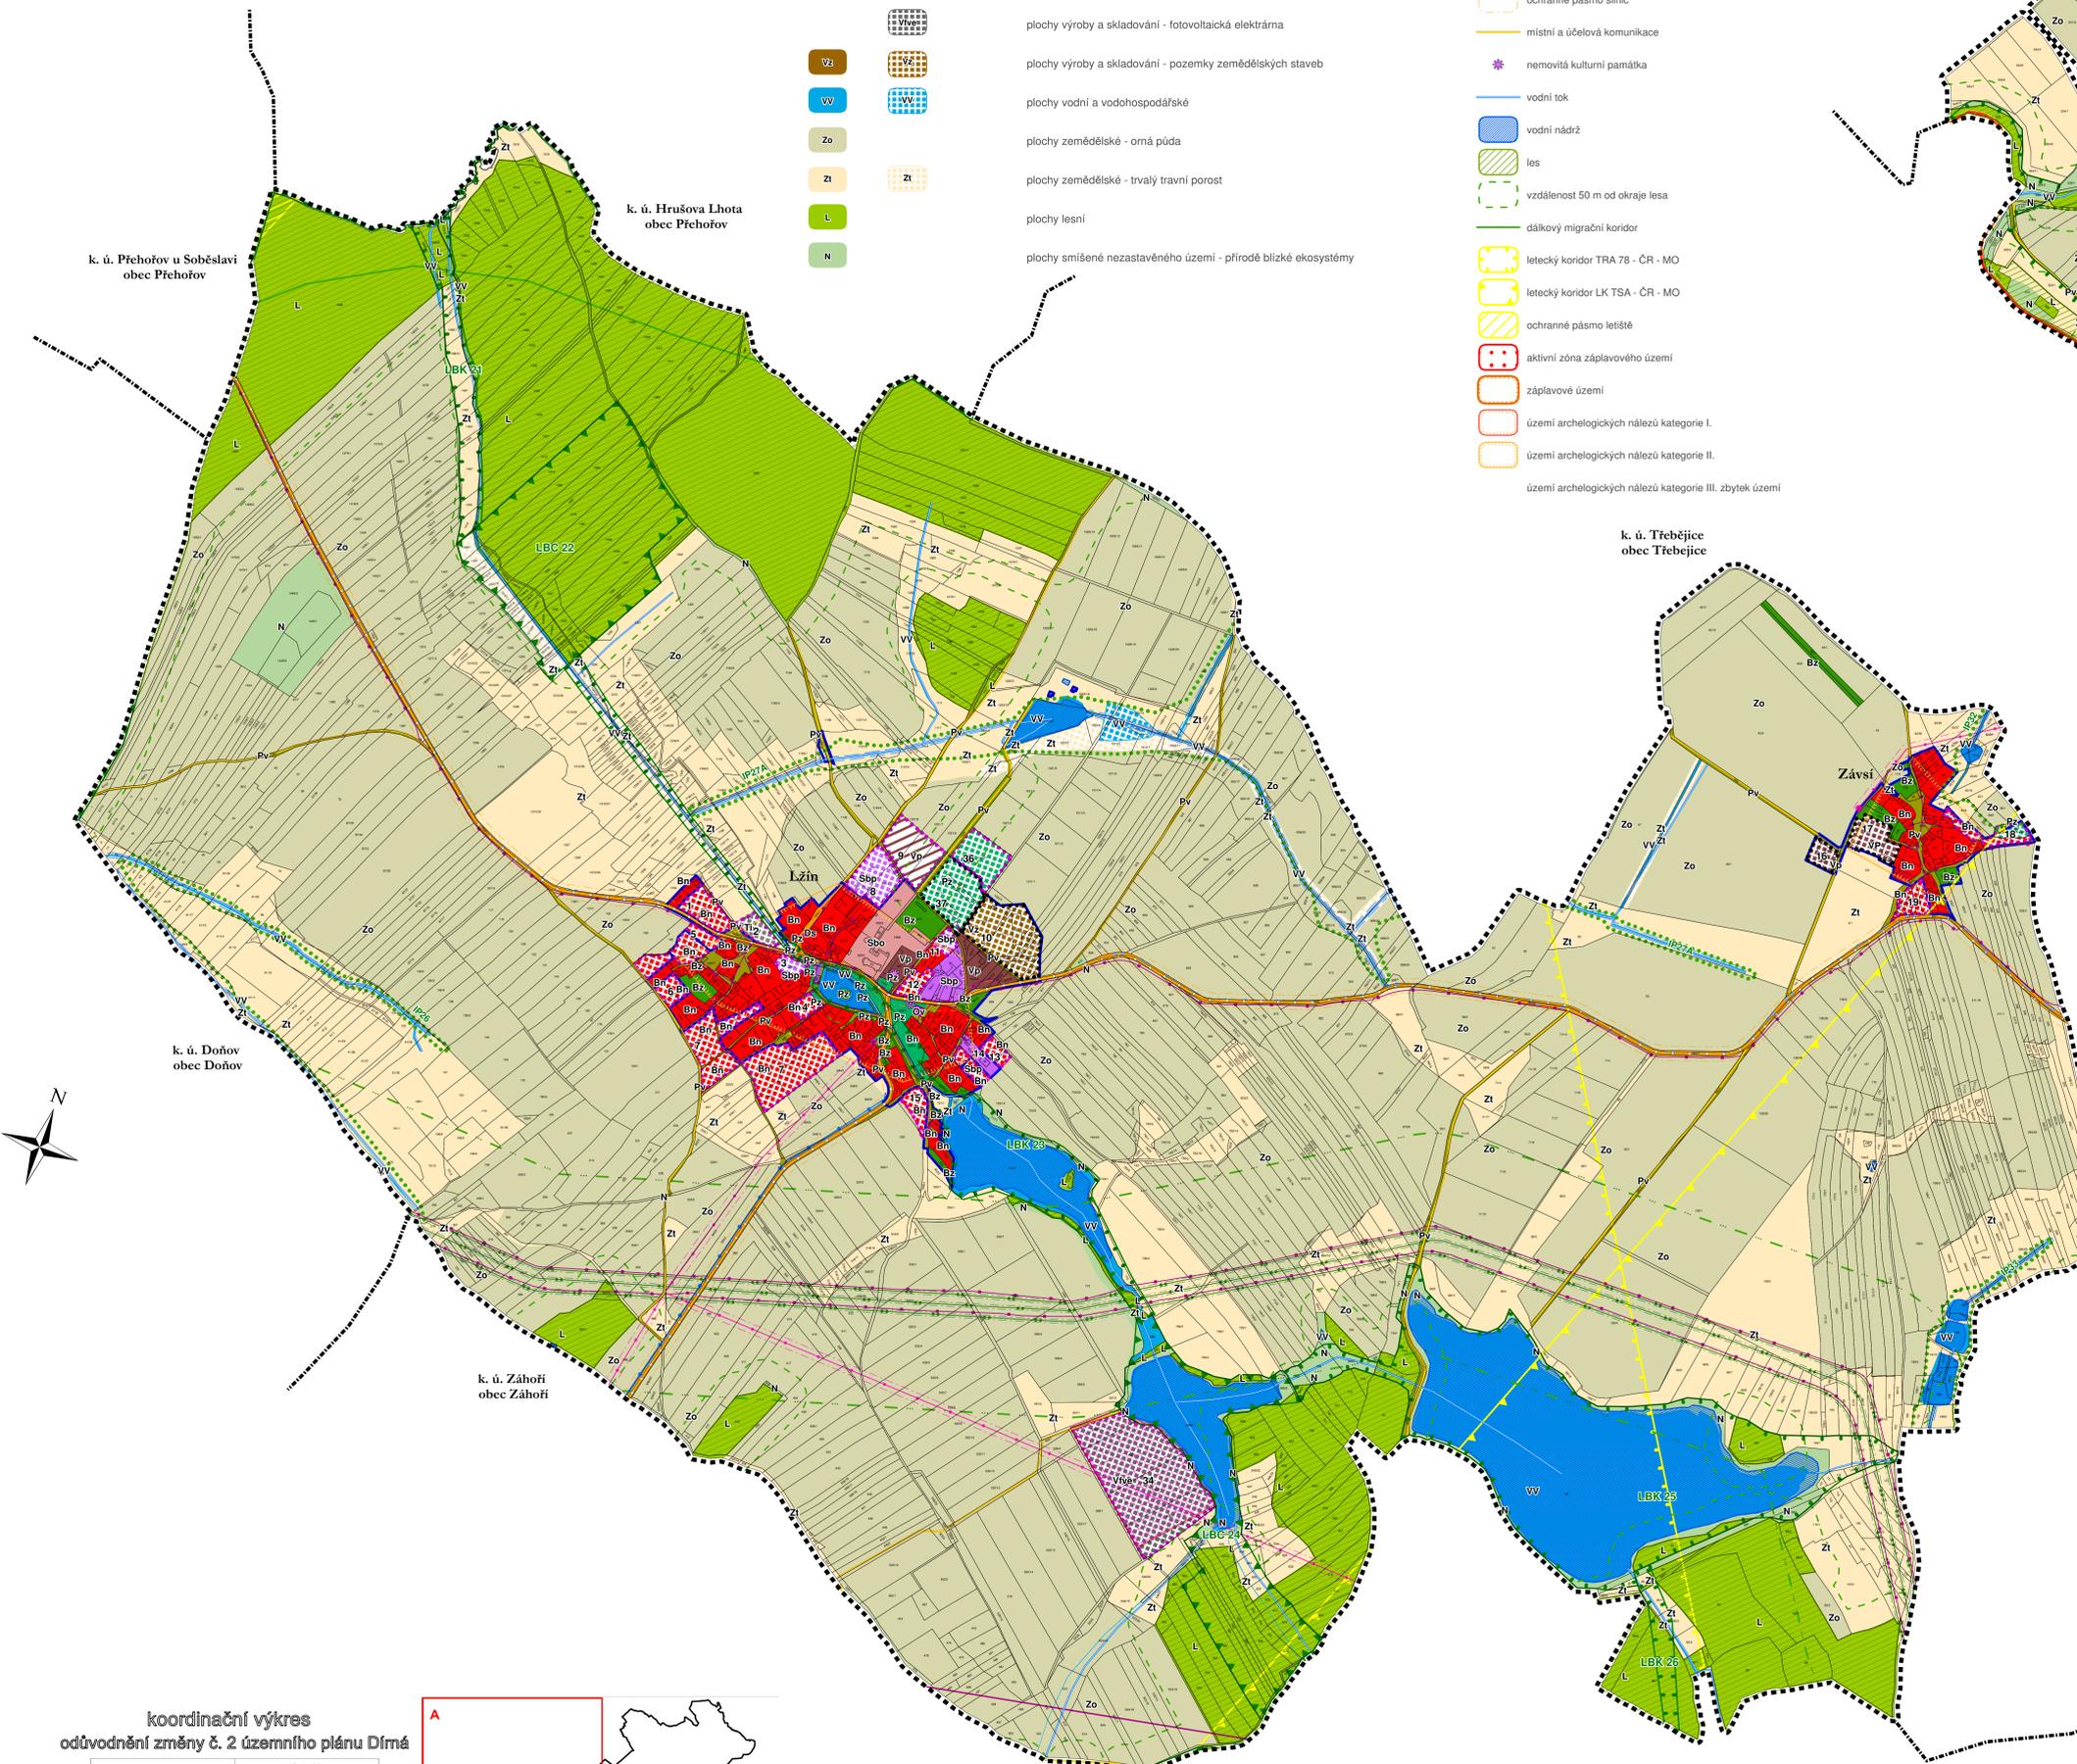

### koordináční výkres odůvodnění změny č. 2 územního plánu Dírná

<b>Ondřej Zahradka</b>	
Vlastibud 21, 392 01, Soběslav	
datum vyhotovení: květen 2020	
vypracoval: Ondřej Zahradka	
odborný projektant: Ing. Vlastimil Šmitka	
úroveň: 0	
měřítko: 1:5 000	

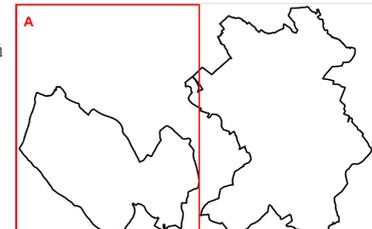

k. ú. Višňová město Kardašova Řečice