

# výkres pořadí změn v území

## změna č. 2 územního plánu Dírná

### Legenda


-  správní území
-  hranice katastrálních území
-  I. etapa
-  II. etapa



### výkres pořadí změn v území

#### změna č. 2 územního plánu Dírná

Záznam o účinnosti	
vydávající správní orgán: <b>Zastupitelstvo obce Dírná</b>	datum nabytí účinnosti:
oprávněná úřední osoba pořizovatele jméno a příjmení: <b>Ing. Simona Toupalíková</b> funkce: <b>oprávněná úřední osoba pořizovatele</b>	otisk úředního razítka pořizovatele
jméno a příjmení: <b>Jana Vačková</b> funkce: <b>starostka obce</b>	
<b>Ondřej Zahrádka</b> Vlastibof 21, 392 01 Soběslav	razítko projektant
datum vyhotovení: <b>květen 2020</b>	
vypracoval: <b>Ondřej Zahrádka</b>	
odpovědný projektant: <b>Ing. Vlastimil Smitka</b>	
číslo paré:	

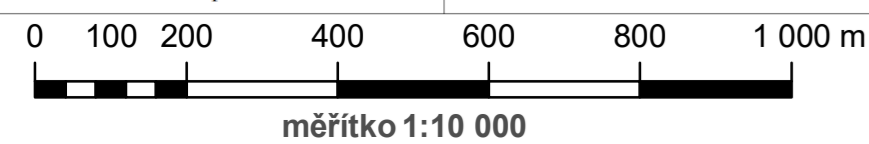

měřítko 1:10 000