


# schéma řešených území

## odůvodnění změny č. 3 územního plánu Dírná

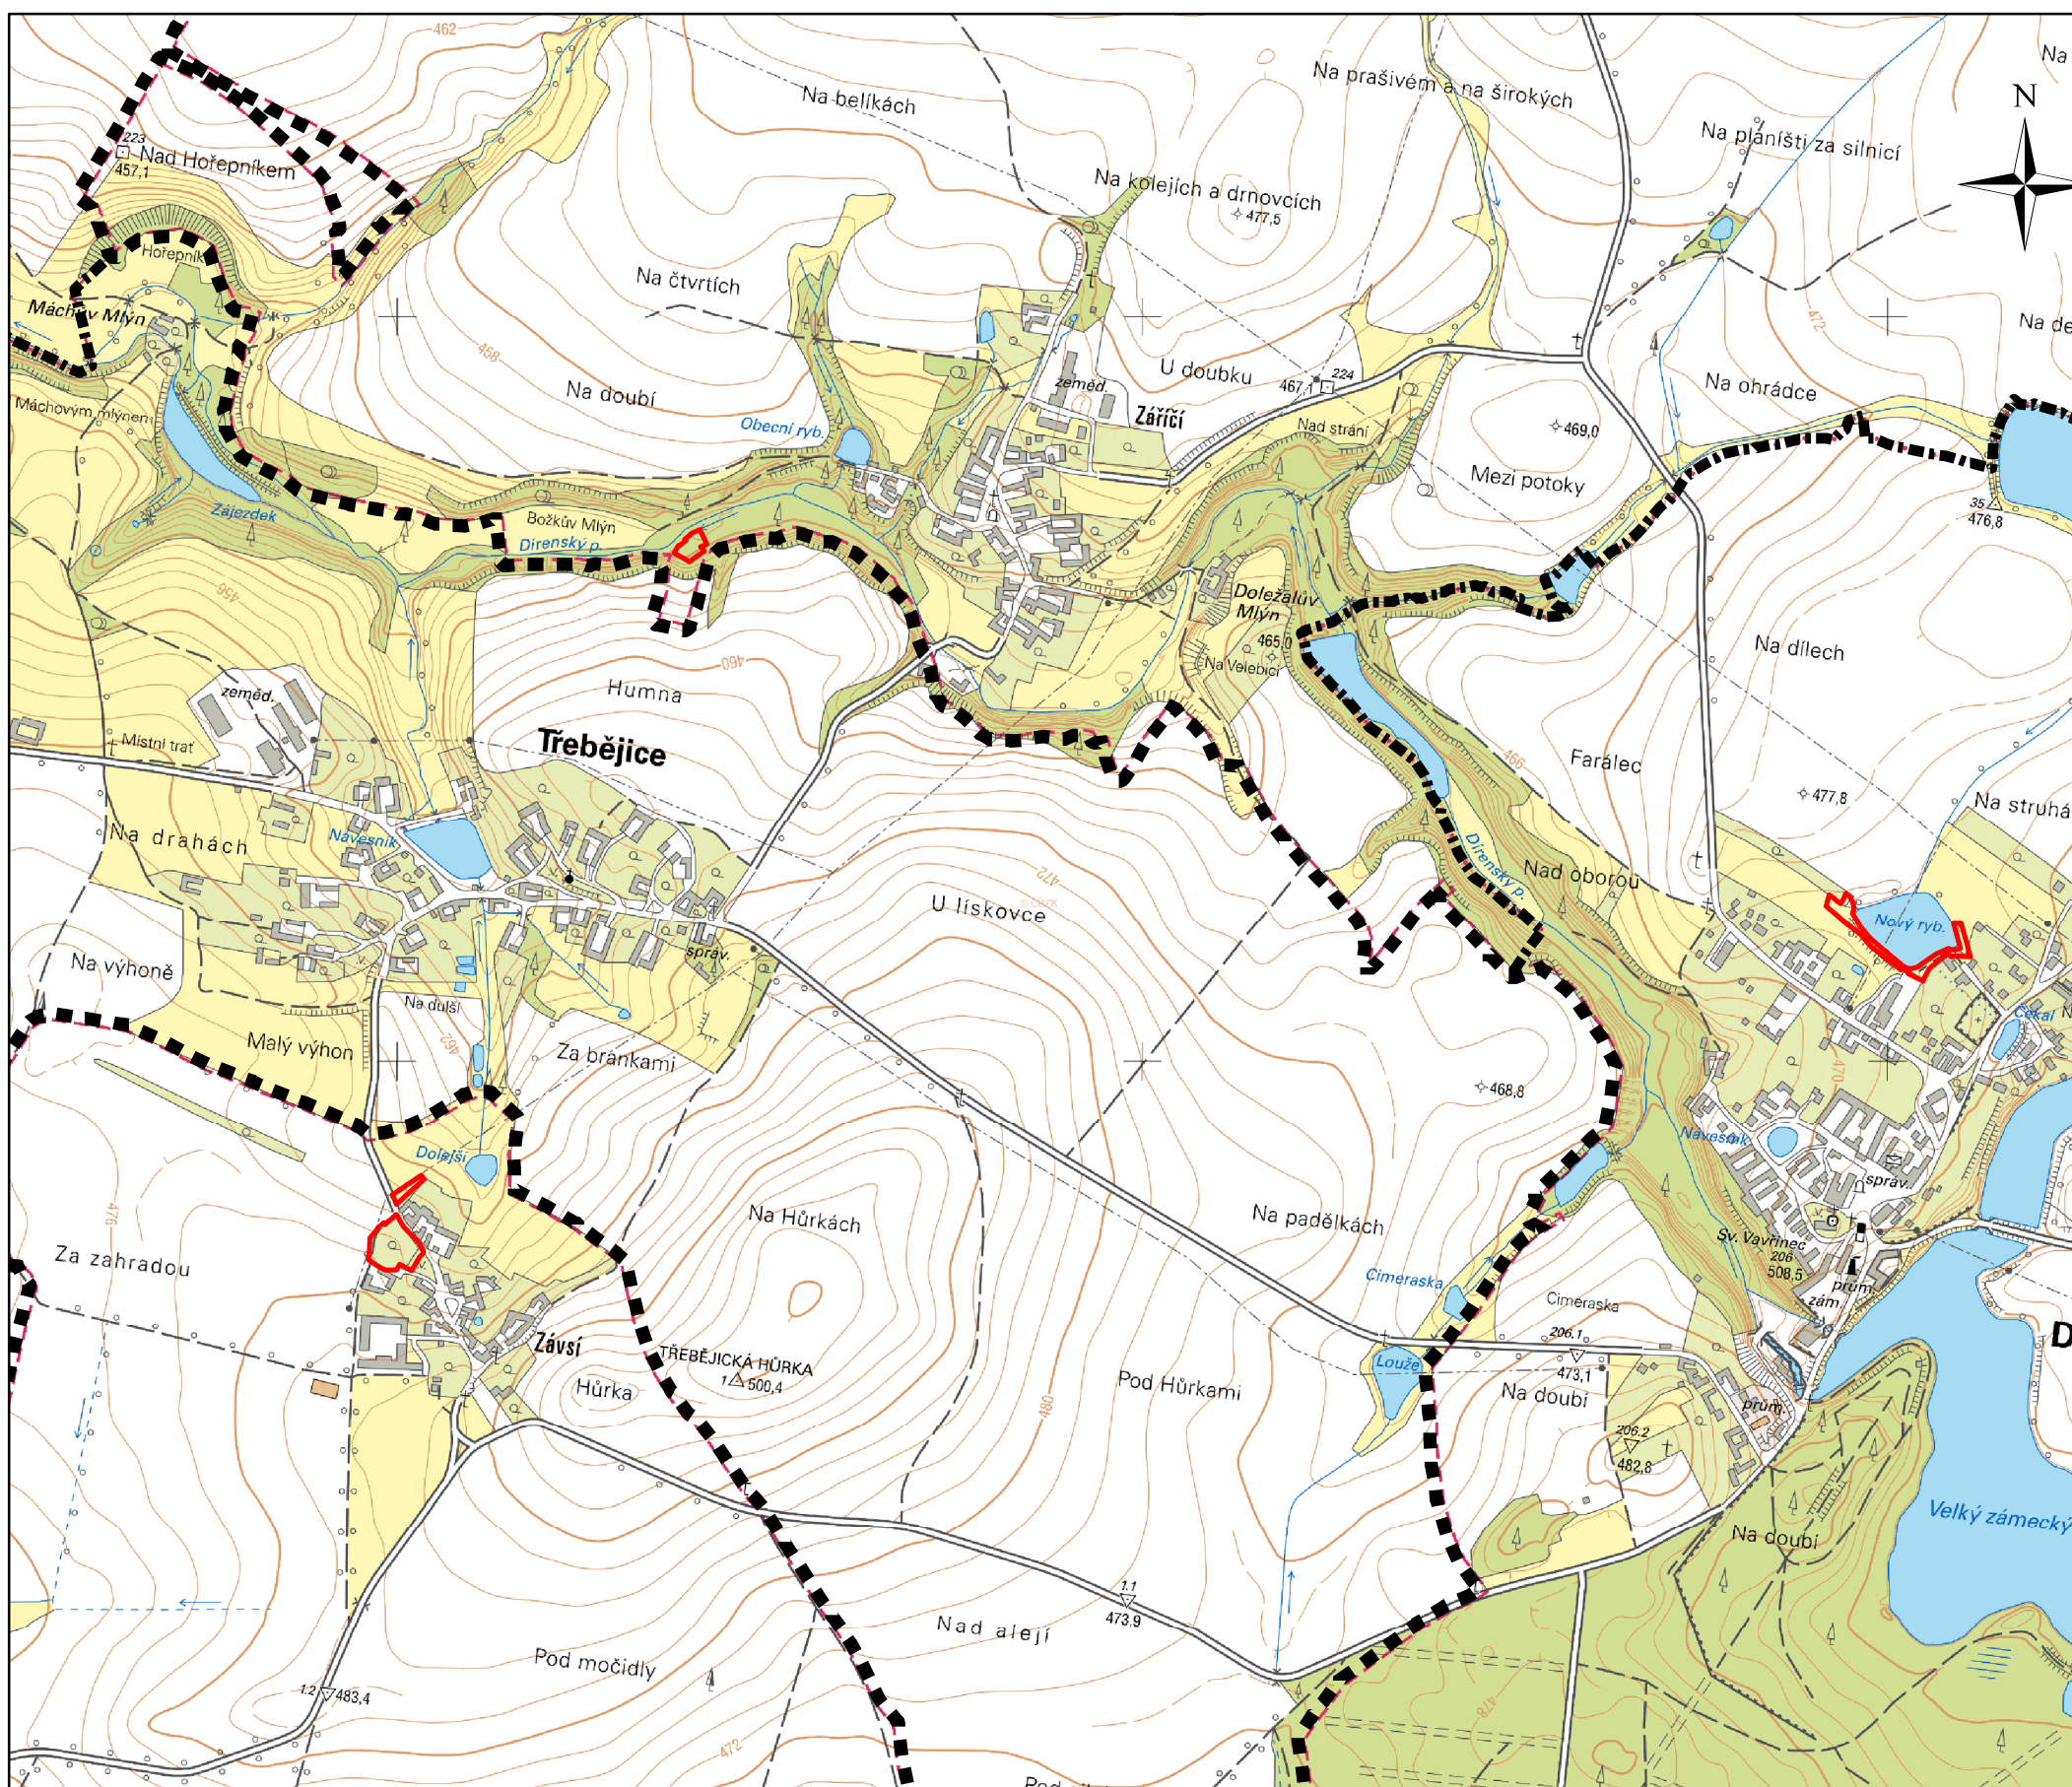

### Legenda

-  správní území
-  řešená území změny

|                                                         |                    |
|---------------------------------------------------------|--------------------|
| <b>Ondřej Zahrádka</b>                                  | razítko projektant |
| Vlastiboř 21, 392 01 Soběslav                           |                    |
| datum vyhotovení: červen 2021                           |                    |
| vypracoval:<br>Ing. Vlastimil Smítka<br>Ondřej Zahrádka |                    |
| odpovědný projektant:<br>Ing. Vlastimil Smítka          |                    |
| číslo paré:                                             |                    |

