


výkres širších vztahů

odůvodnění změny č. 2 územního plánu Dírná



Legenda

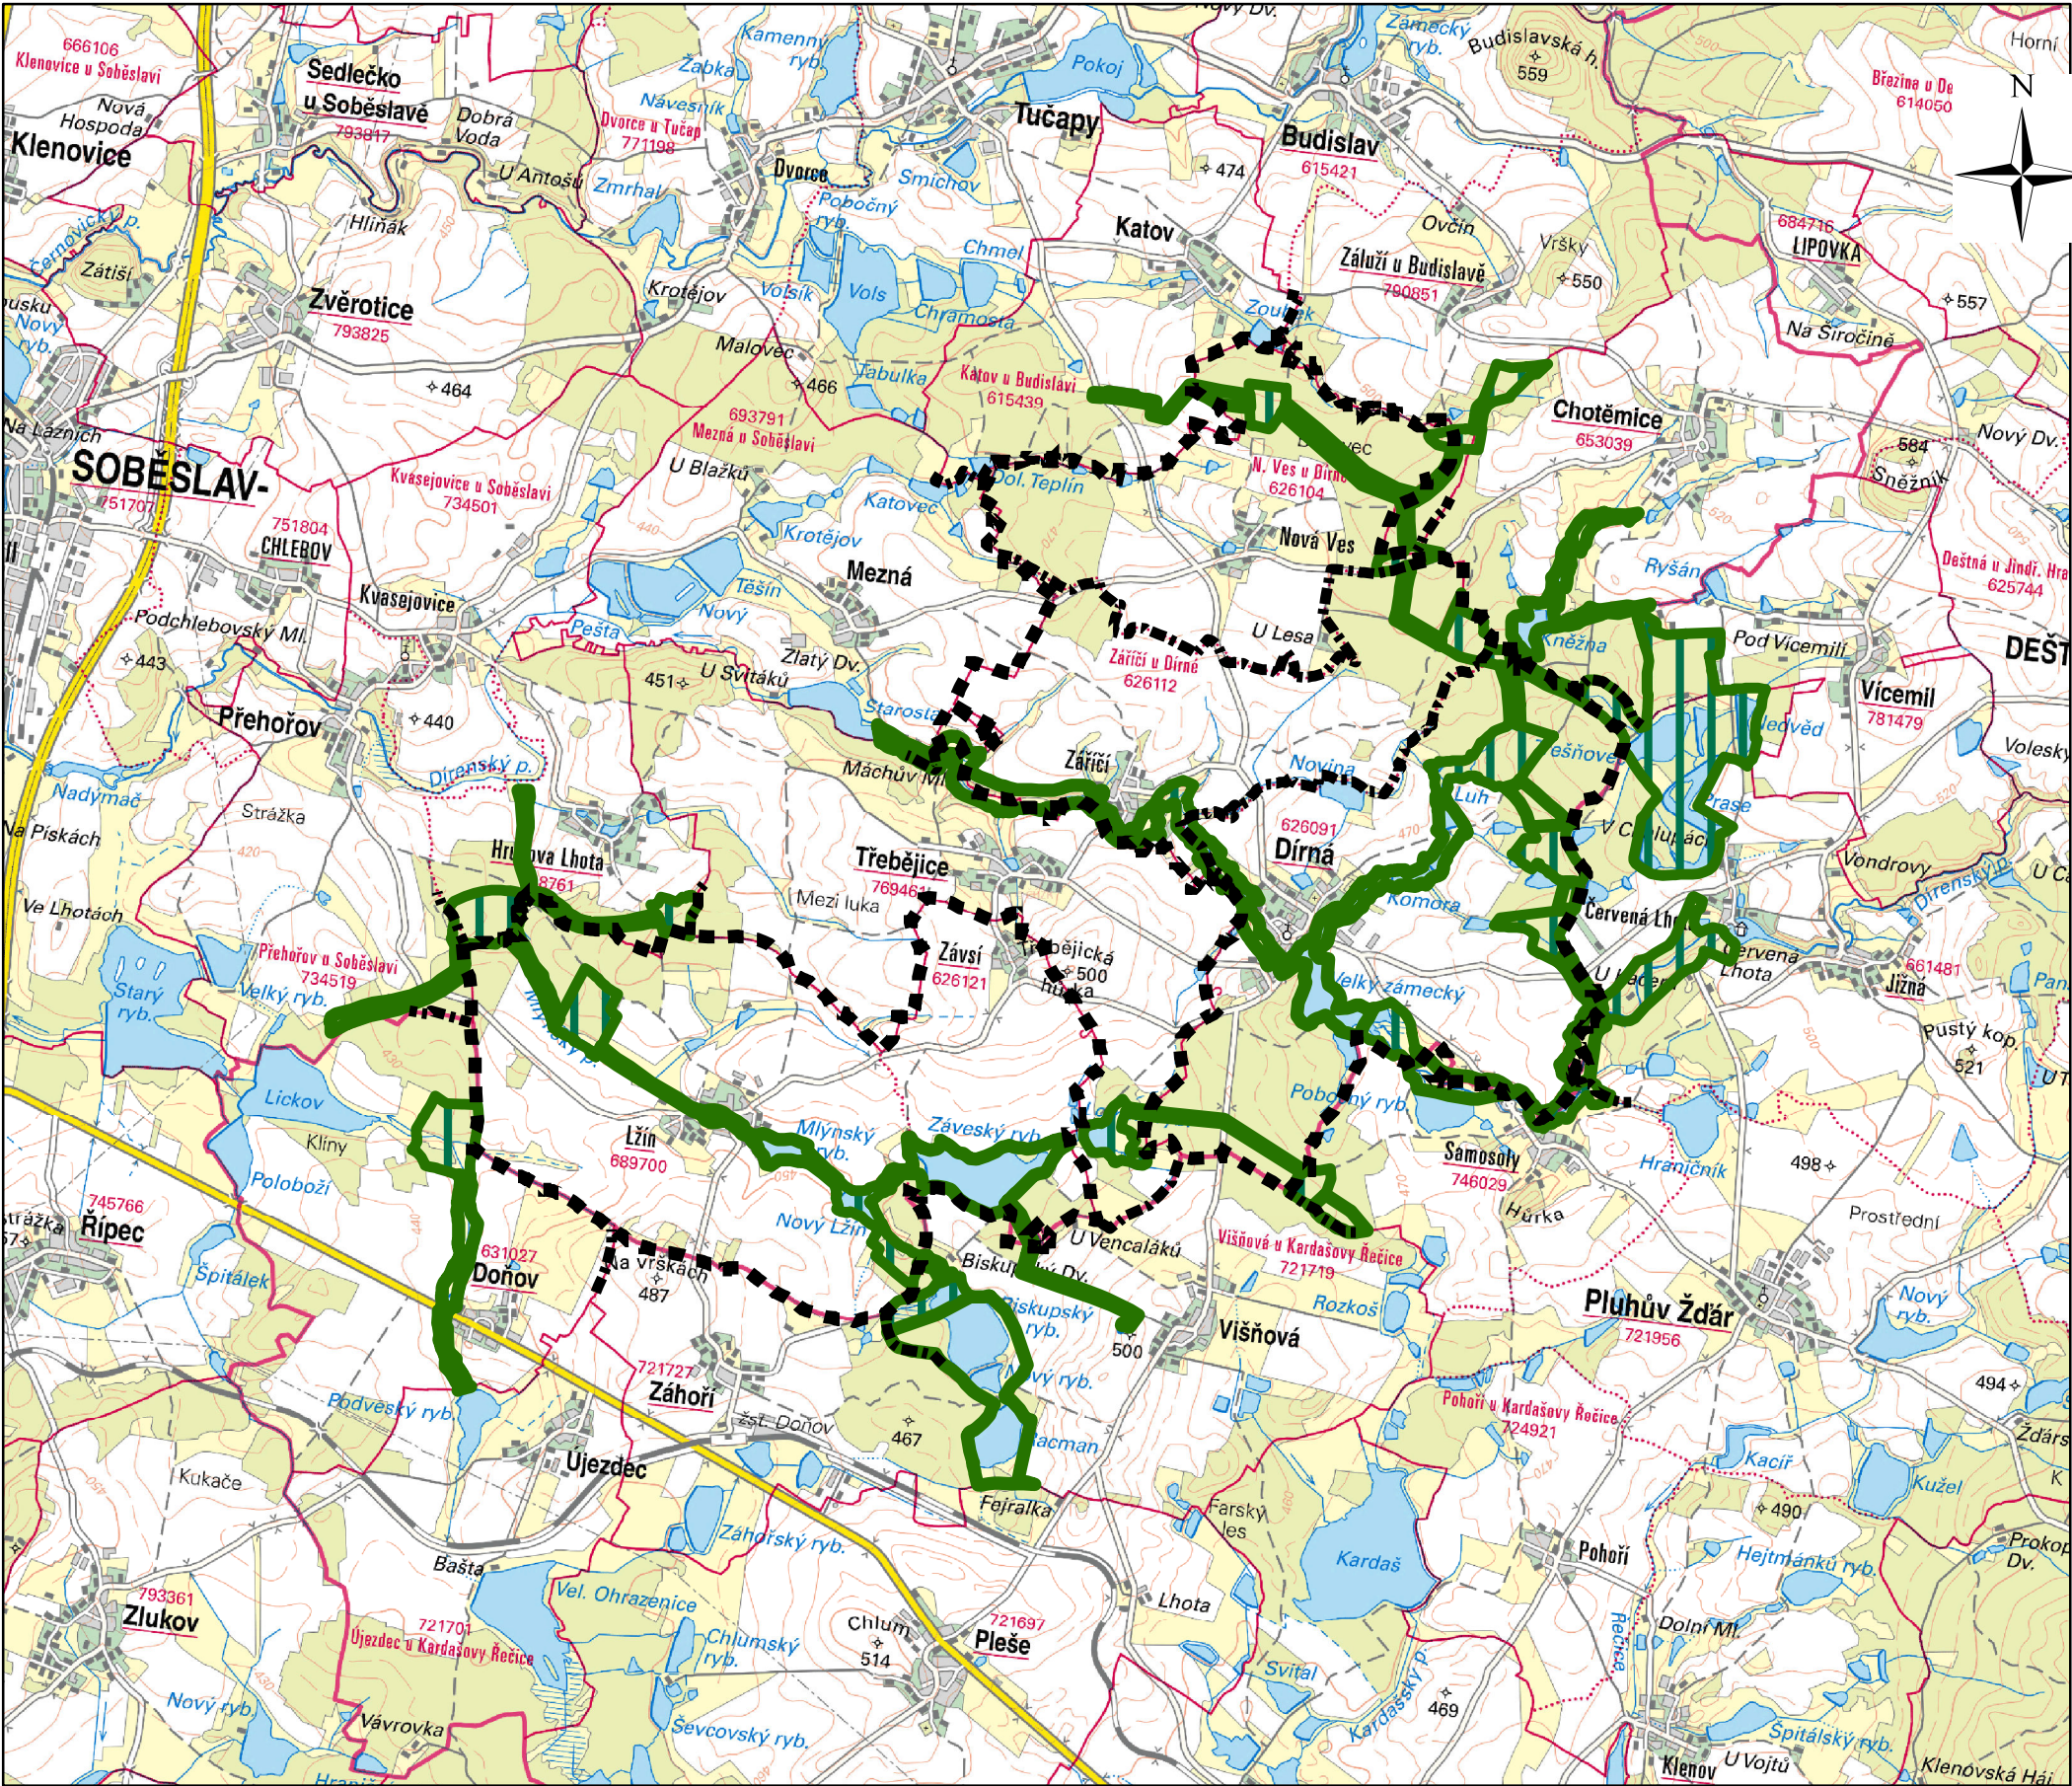

správní území

..... hranice katastrálních území

územní systém ekologické stability




biocentrum



biokoridor

Ondřej Zahrádka	razítko projektant
Vlastiboř 21, 392 01 Soběslav	
datum vyhotovení: květen 2020	
vypracoval: Ondřej Zahrádka	
odpovědný projektant: Ing. Vlastimil Smitka	
číslo paré:	

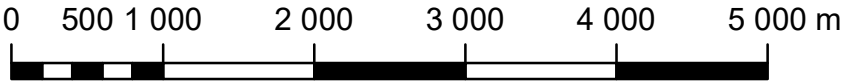

měřítko 1:50 000