


výkres širších vztahů

odůvodnění změny č. 2 územního plánu Dírná



Legenda

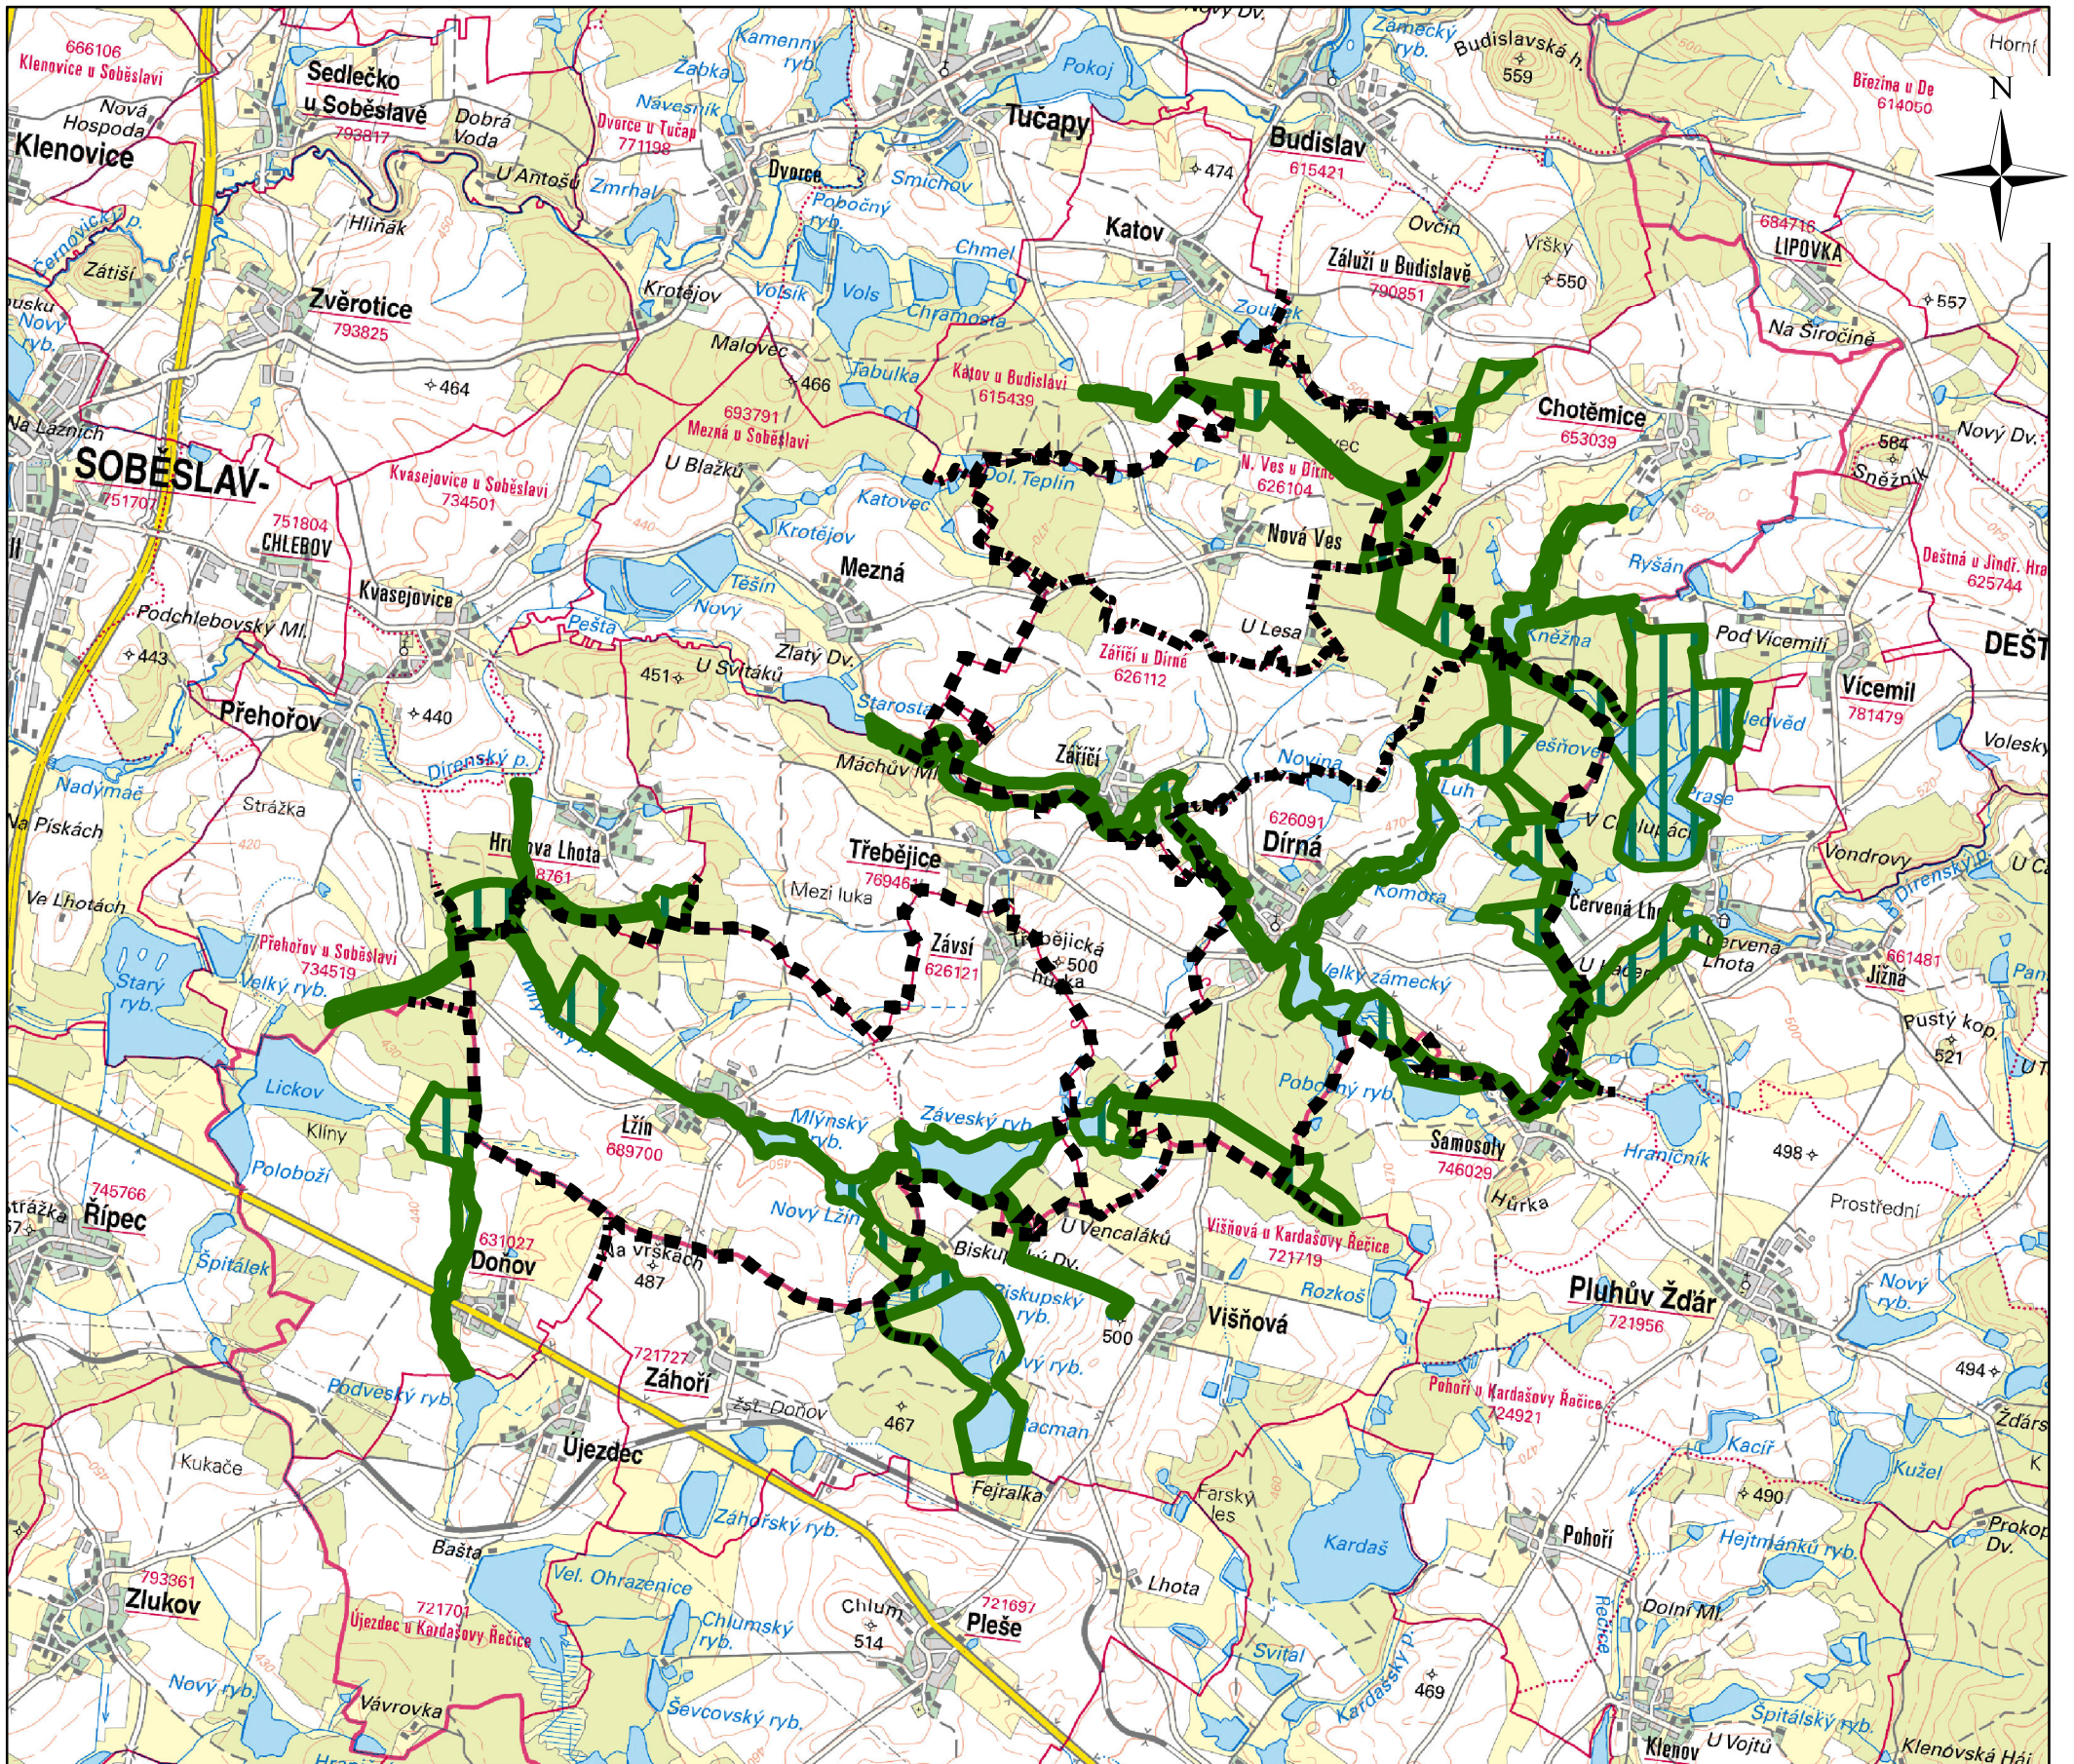

správní území



hranice katastrálních území

územní systém ekologické stability



biocentrum



biokoridor

Ondřej Zahrádka

Vlastiboř 21, 392 01 Soběslav

datum vyhotovení: listopad 2020

vypracoval:


Ondřej Zahrádka

odpovědný projektant:

Ing. Vlastimil Smitka

číslo paré:

razítko projektant

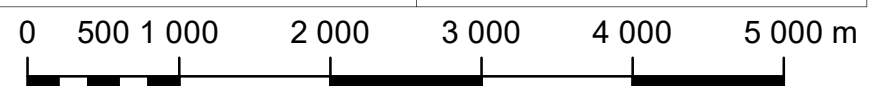

měřítko 1:50 000