

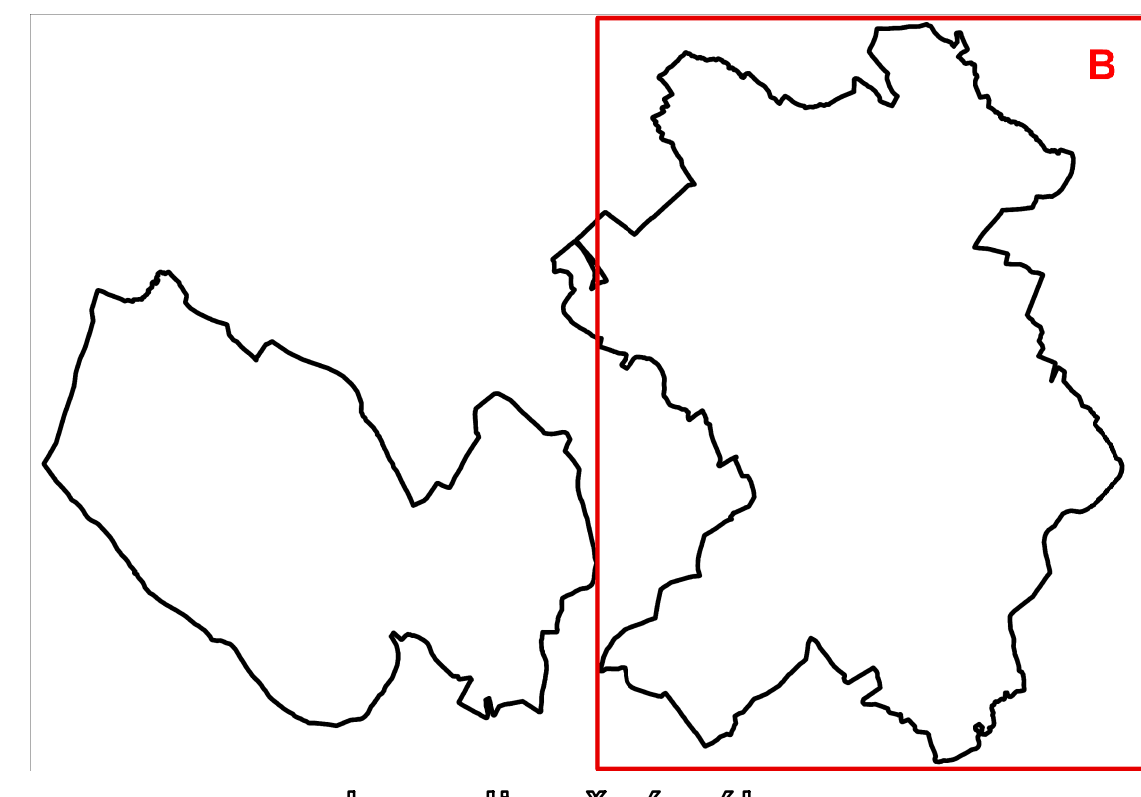


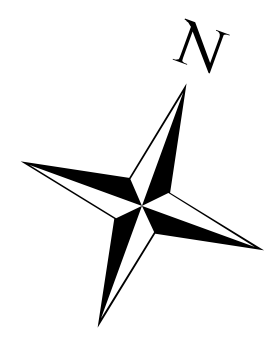

koordináční výkres
odůvodnění změny č. 2 územního plánu Dřívá

Ondřej Zahradka Vlastník 21,392 01 Soběslav datum vyhotovení: listopad 2020 vypracoval: Ondřej Zahradka odpovědný projektant: Ing. Vlastislav Smutka šedá přímá:	autorský projektant
---	---------------------

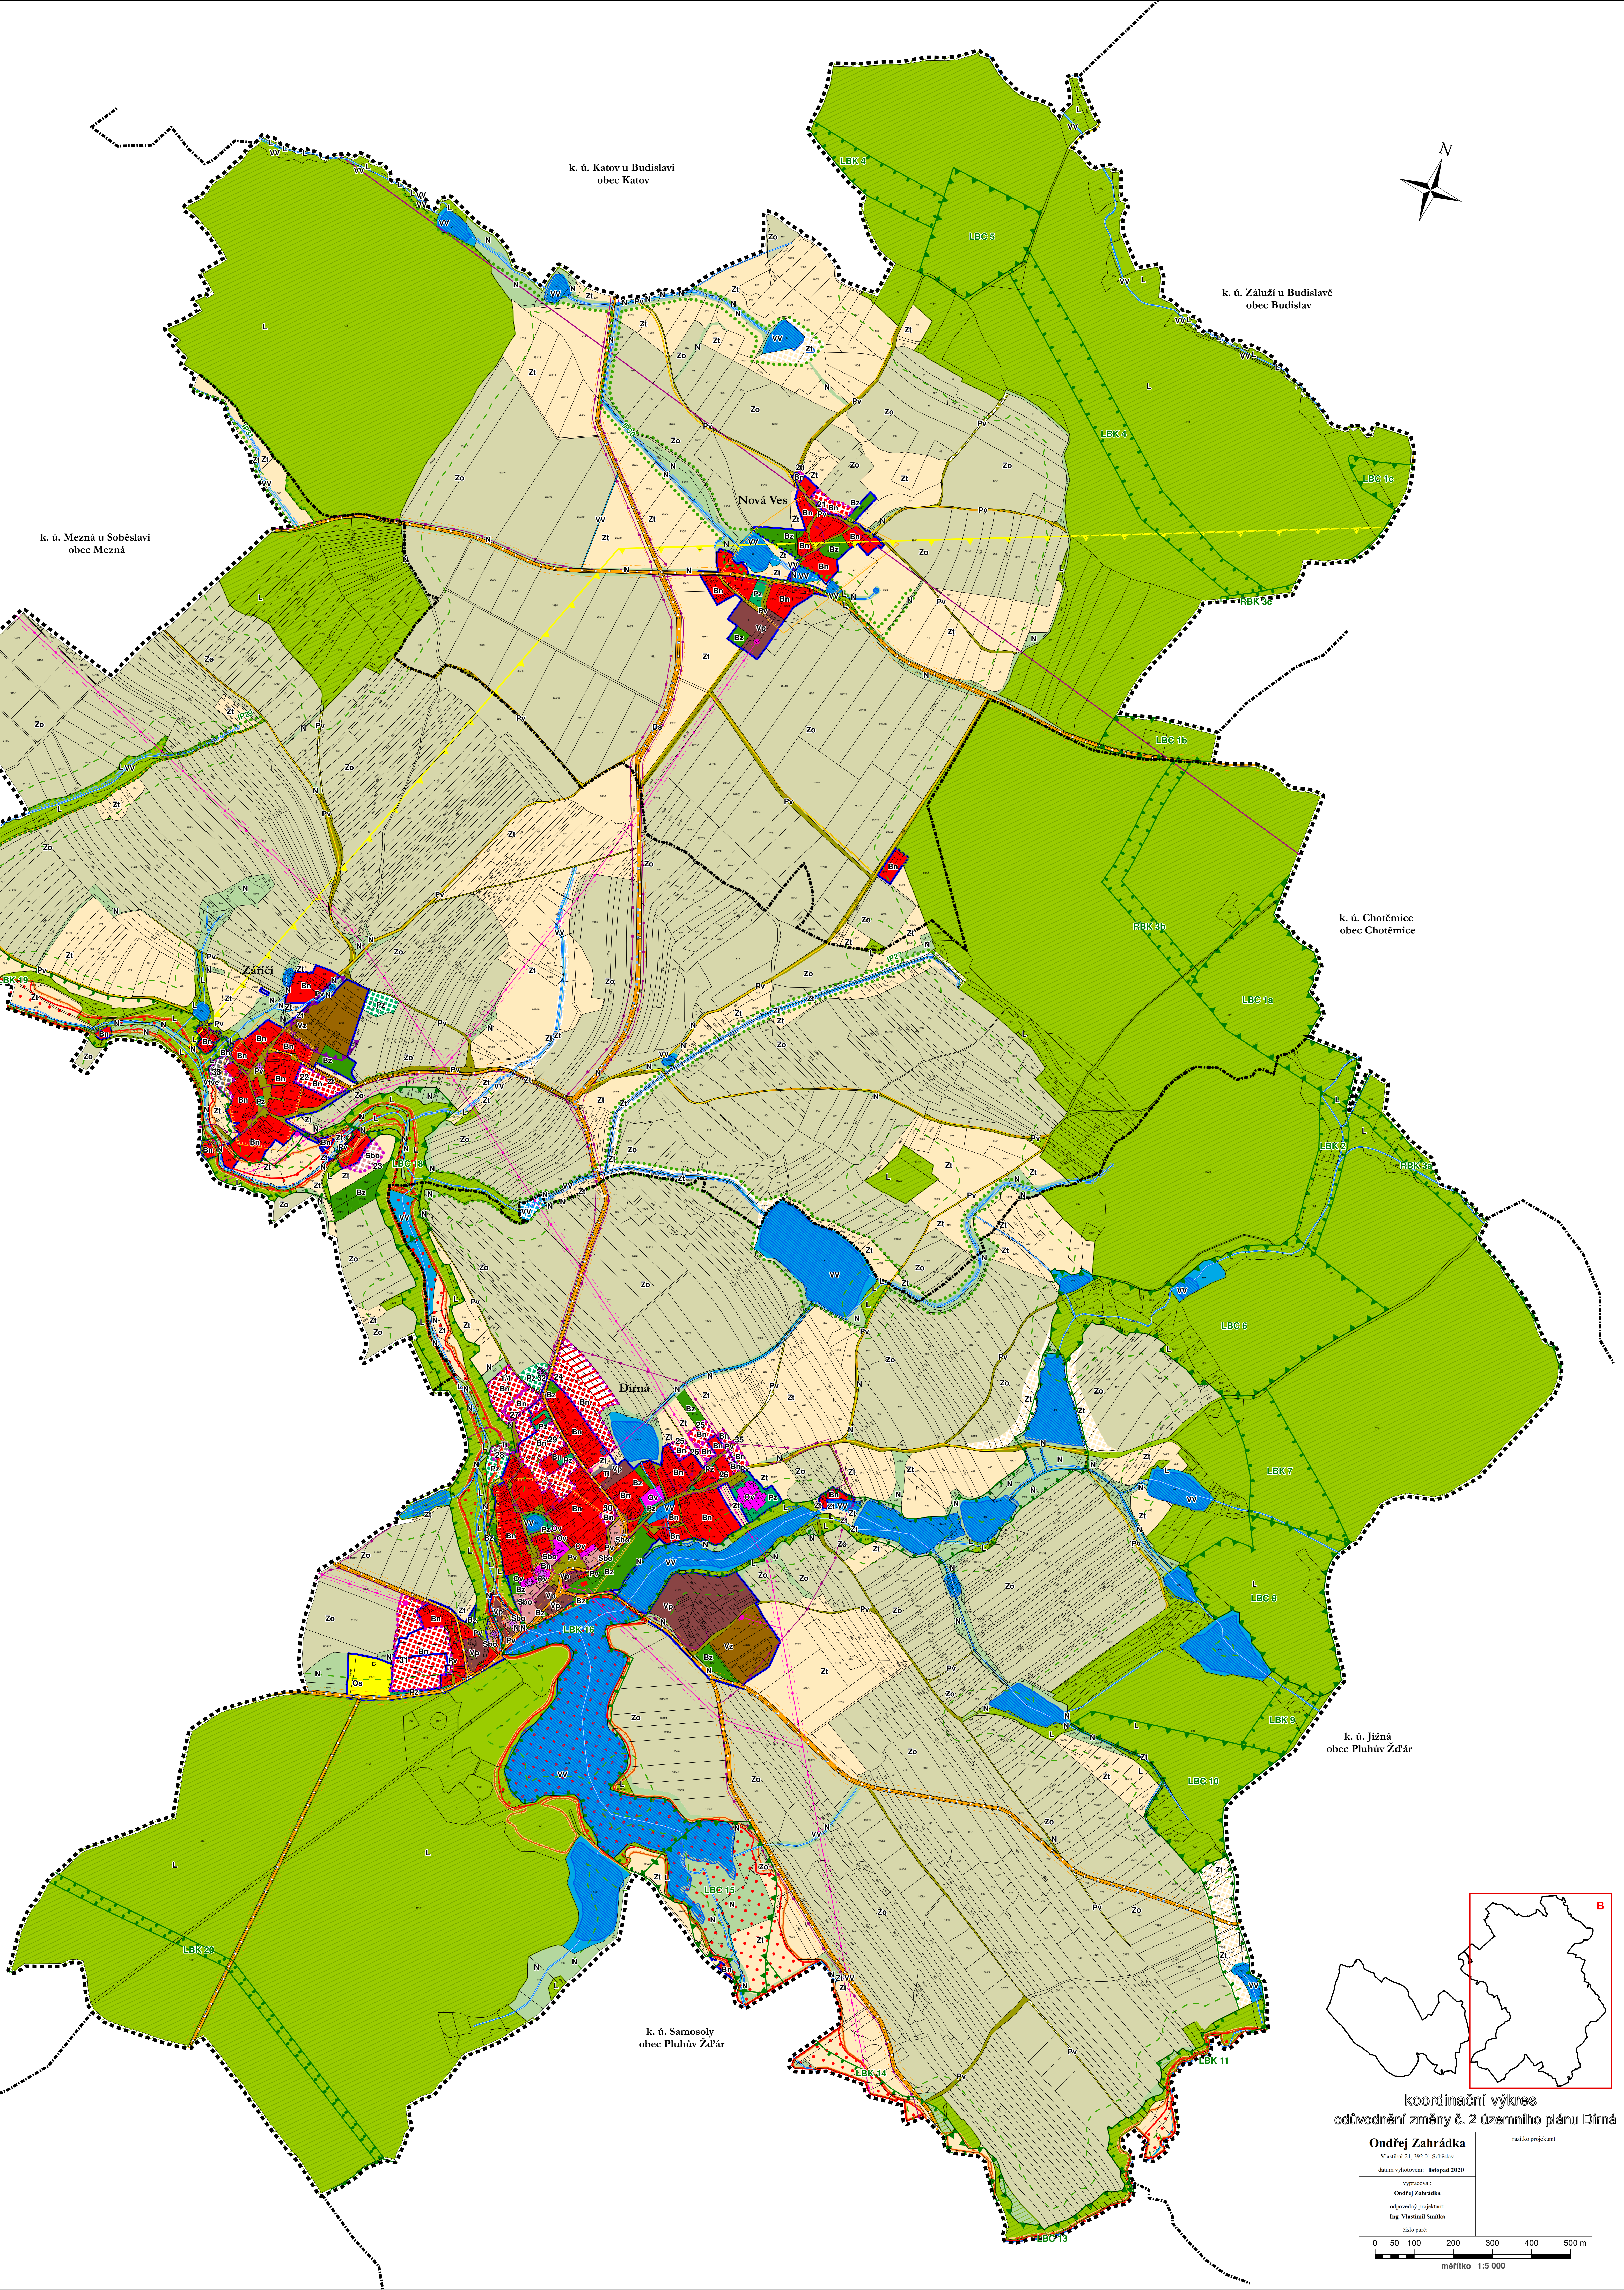