




koordinální výkres

odůvodnění změny č. 2 územního plánu Dírná

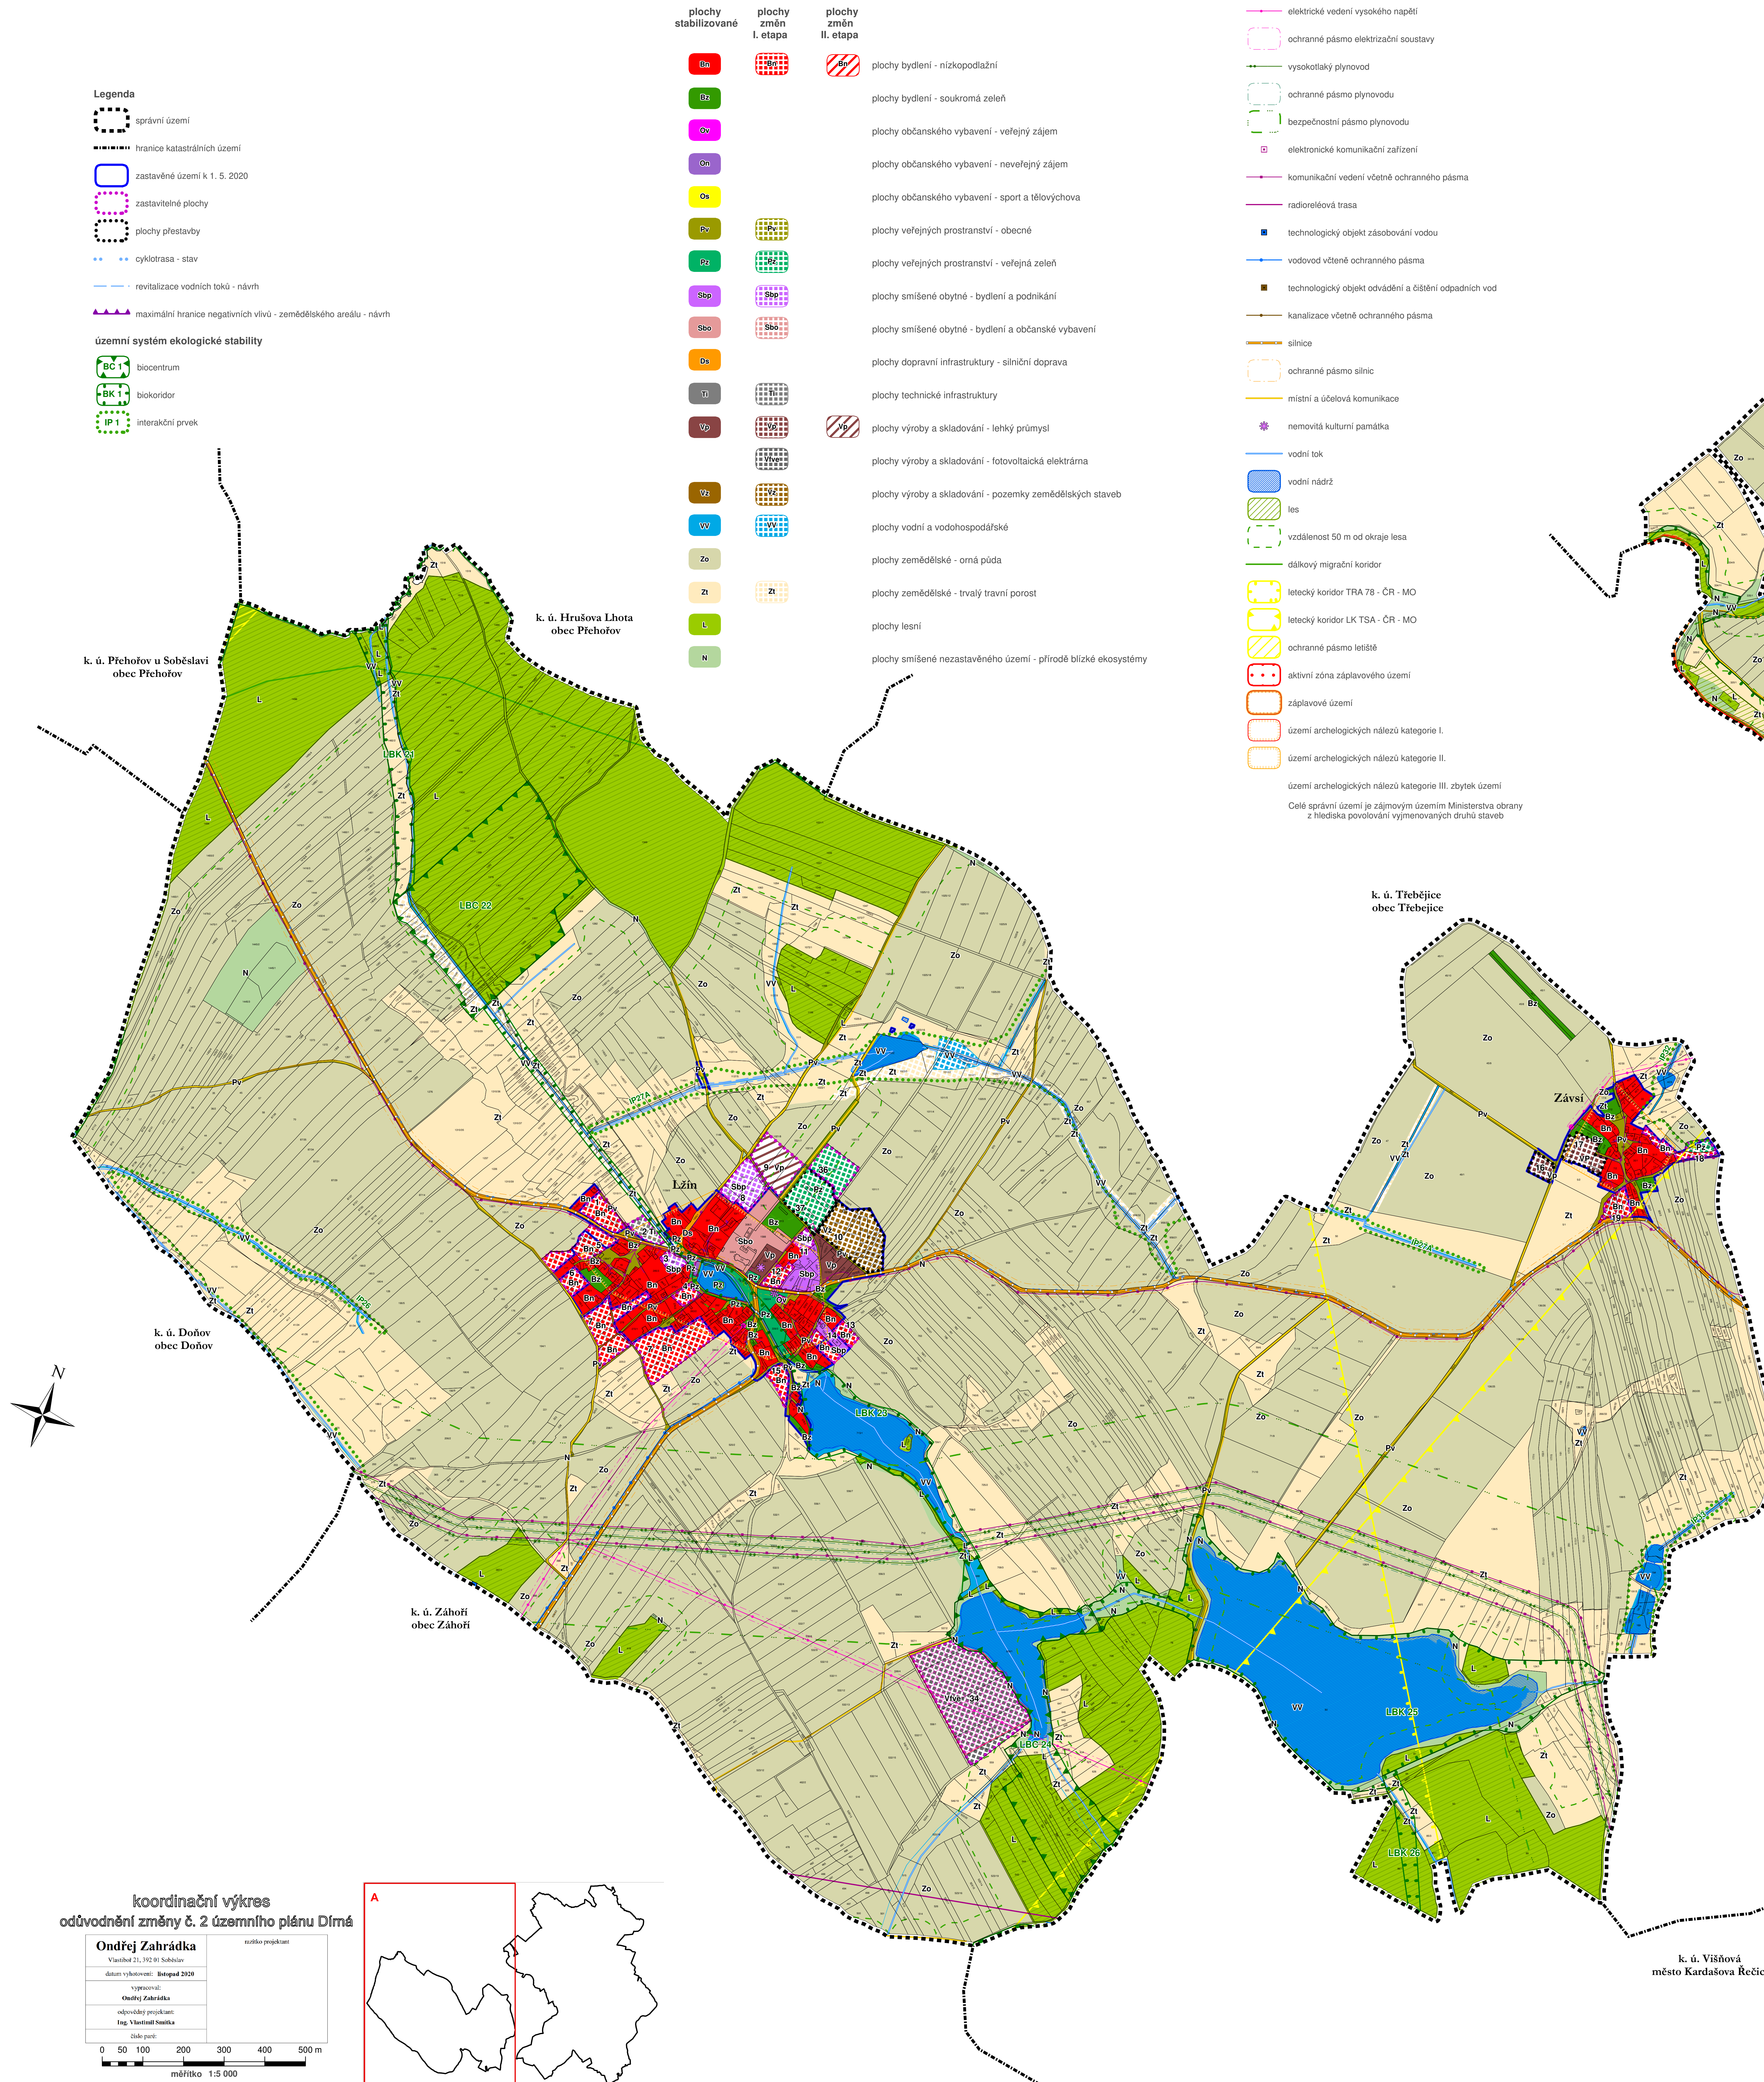

koordinální výkres
odůvodnění změny č. 2 územního plánu Dírná

Ondřej Zahradka	nařízko projektant
Vlastibet 21, 392 01 Soběslav	
datum vyhotovení: listopad 2020	
výpracoval:	
Ondřej Zahradka	
odpovědný projektant:	
Ing. Vlastimil Šutka	
úskalí prve:	

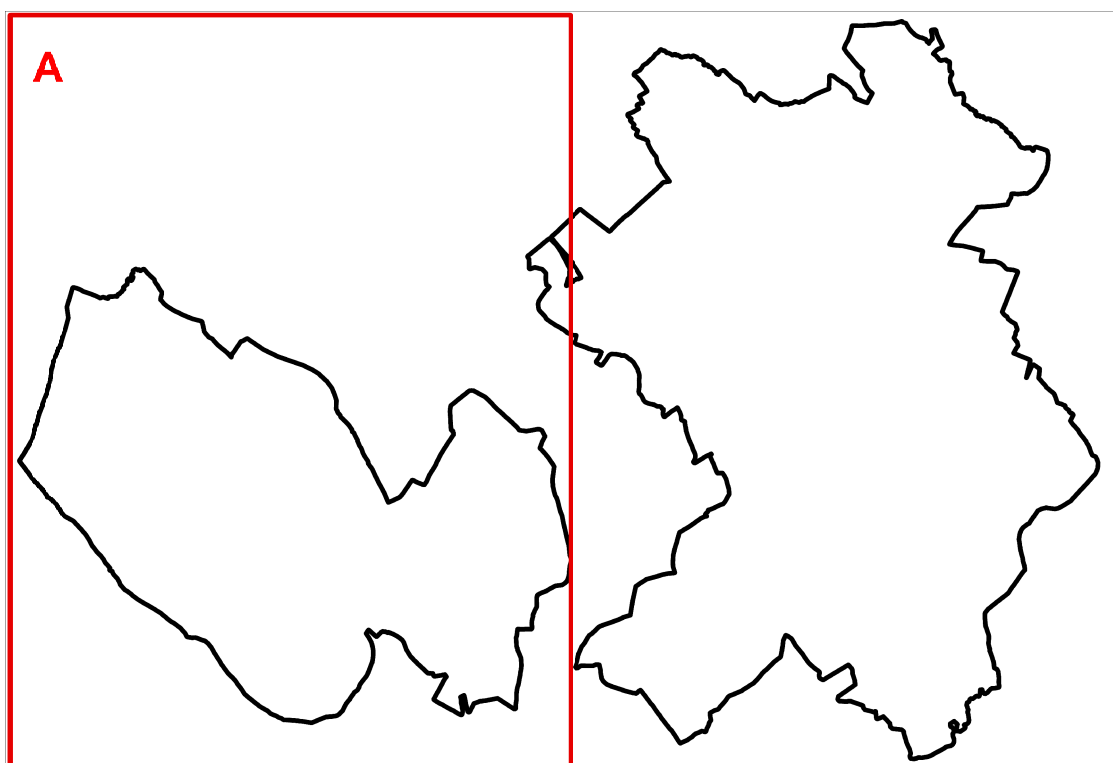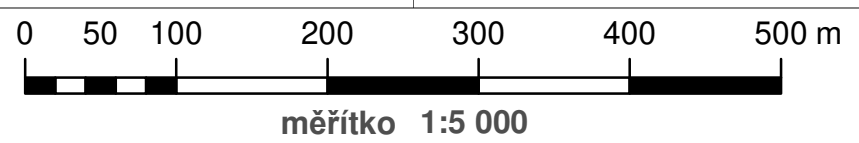

k. ú. Višňová
město Kardašova Řečice